


Side	
2	Plan
3	Opstalt A og B
4	Opstalt C og D
5	Halvvæg

HALD SØ LEJREN**FDF F5 MARIENDAL
TILBYGNING TIL SPISESAL
KØKKEN**DATO: 2020-05-20
MÅL: CD/WT
AF: A3
FORMAT: A3**William Tolstrup**
arkitekterSct. Peders Kirkeplads 9, 1. sal
4700 Næstved
T 3091 2543
www.williamtolstrup.dk
wt@williamtolstrup.dk


Signaturer

- Brugsvand, koldt
- ⇨ Brugsvand, varmt
- ⇨ Behandlet brugsvand, koldt
- ⇨ Behandlet opvaskevand, koldt
- × Koblingsdåse i væg, 0,15 m over færdigt gulv

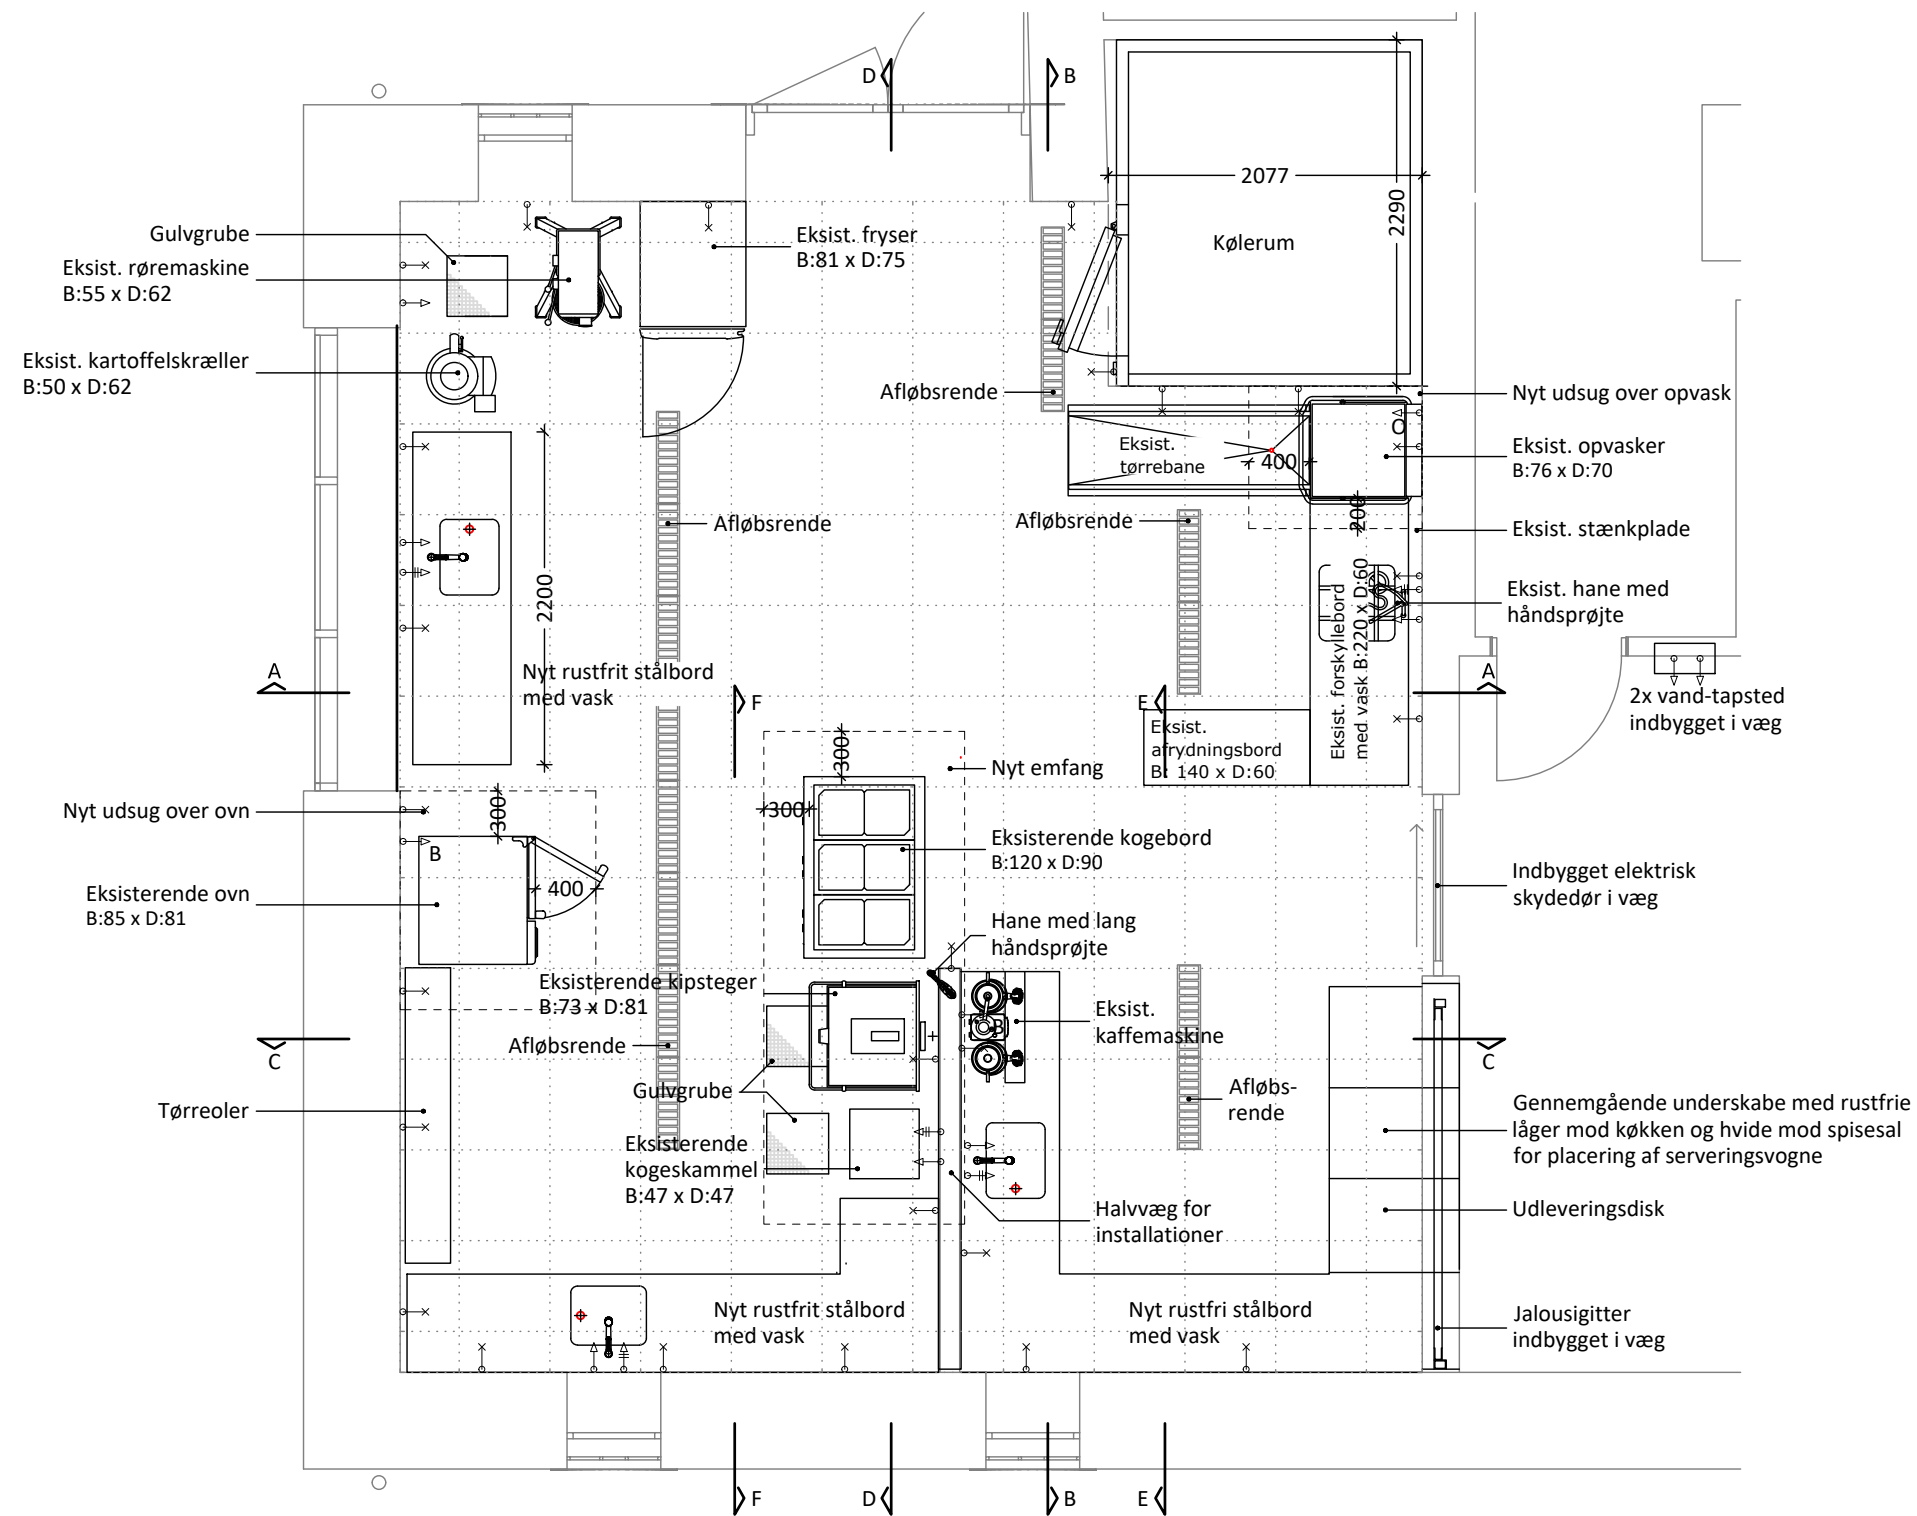


PLAN

DATO: 2020-05-20
 REV. DATO:
 MÅL: 1:50
 FORMAT: A3
 SIDE: 2

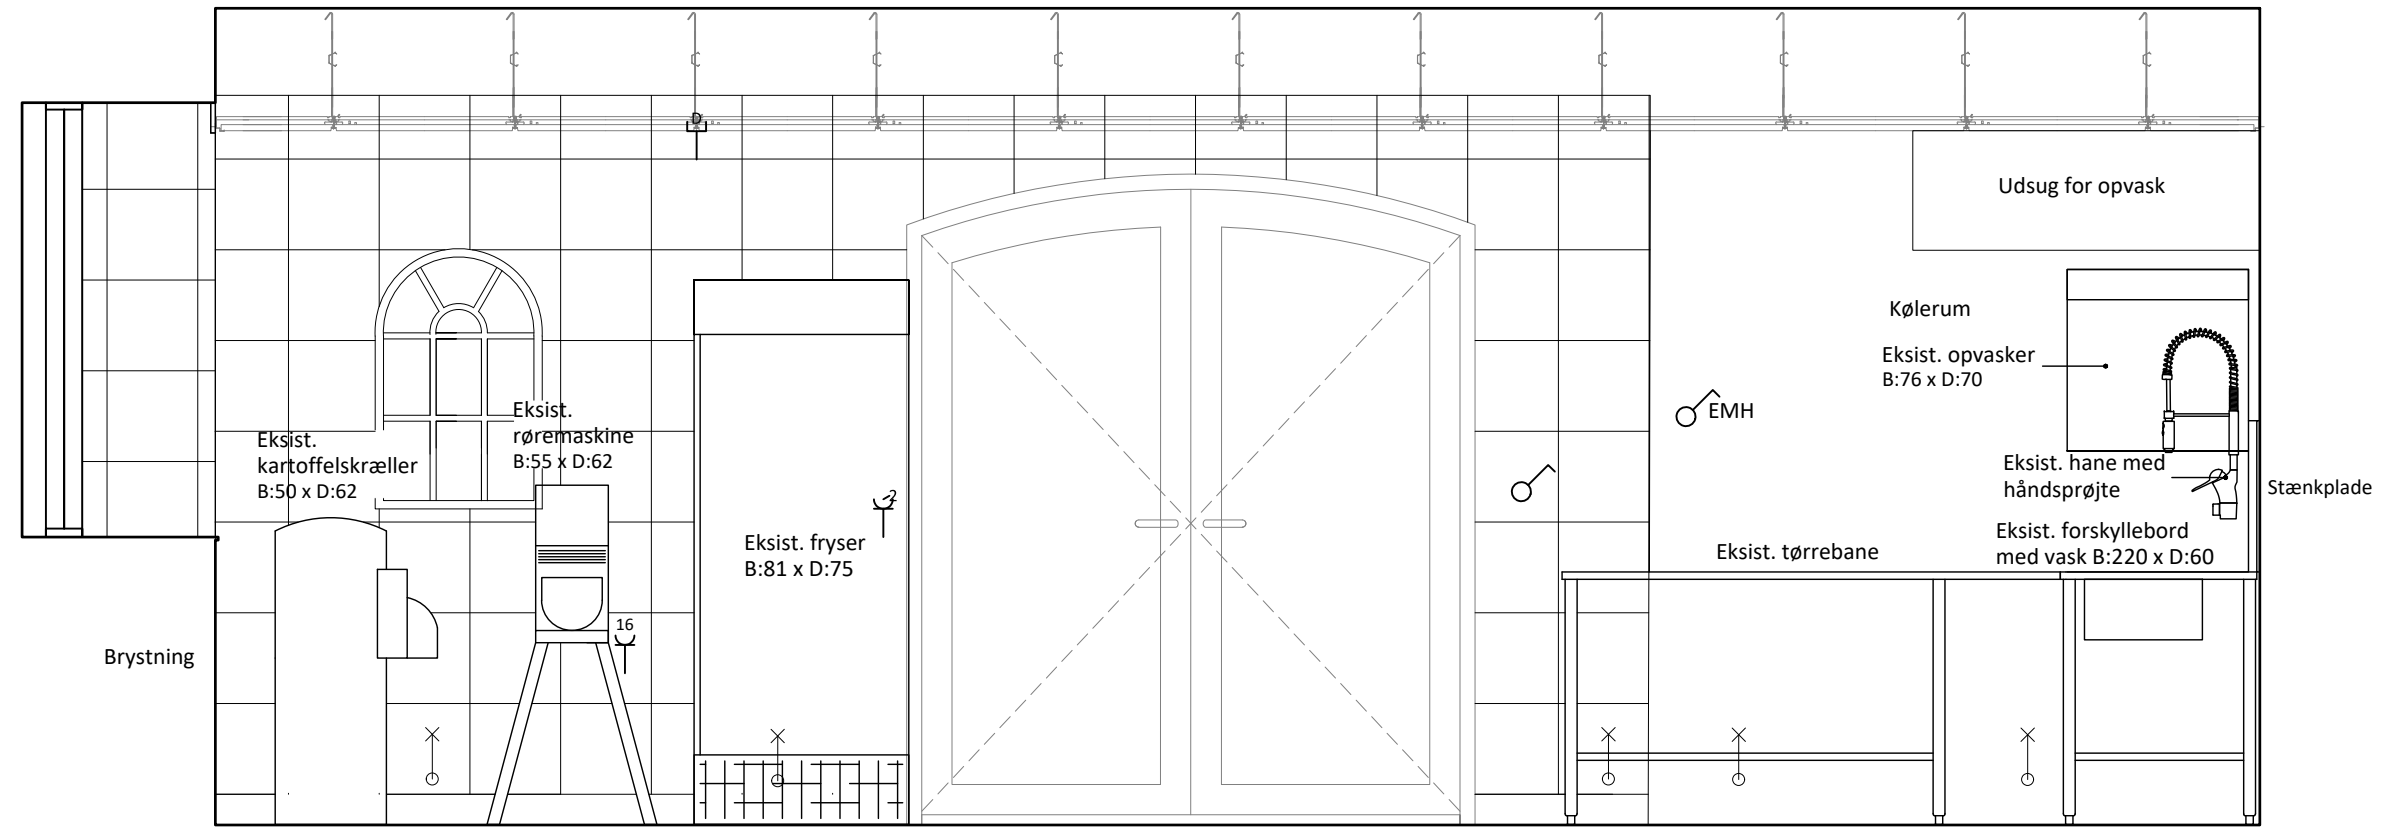


Opstalt A

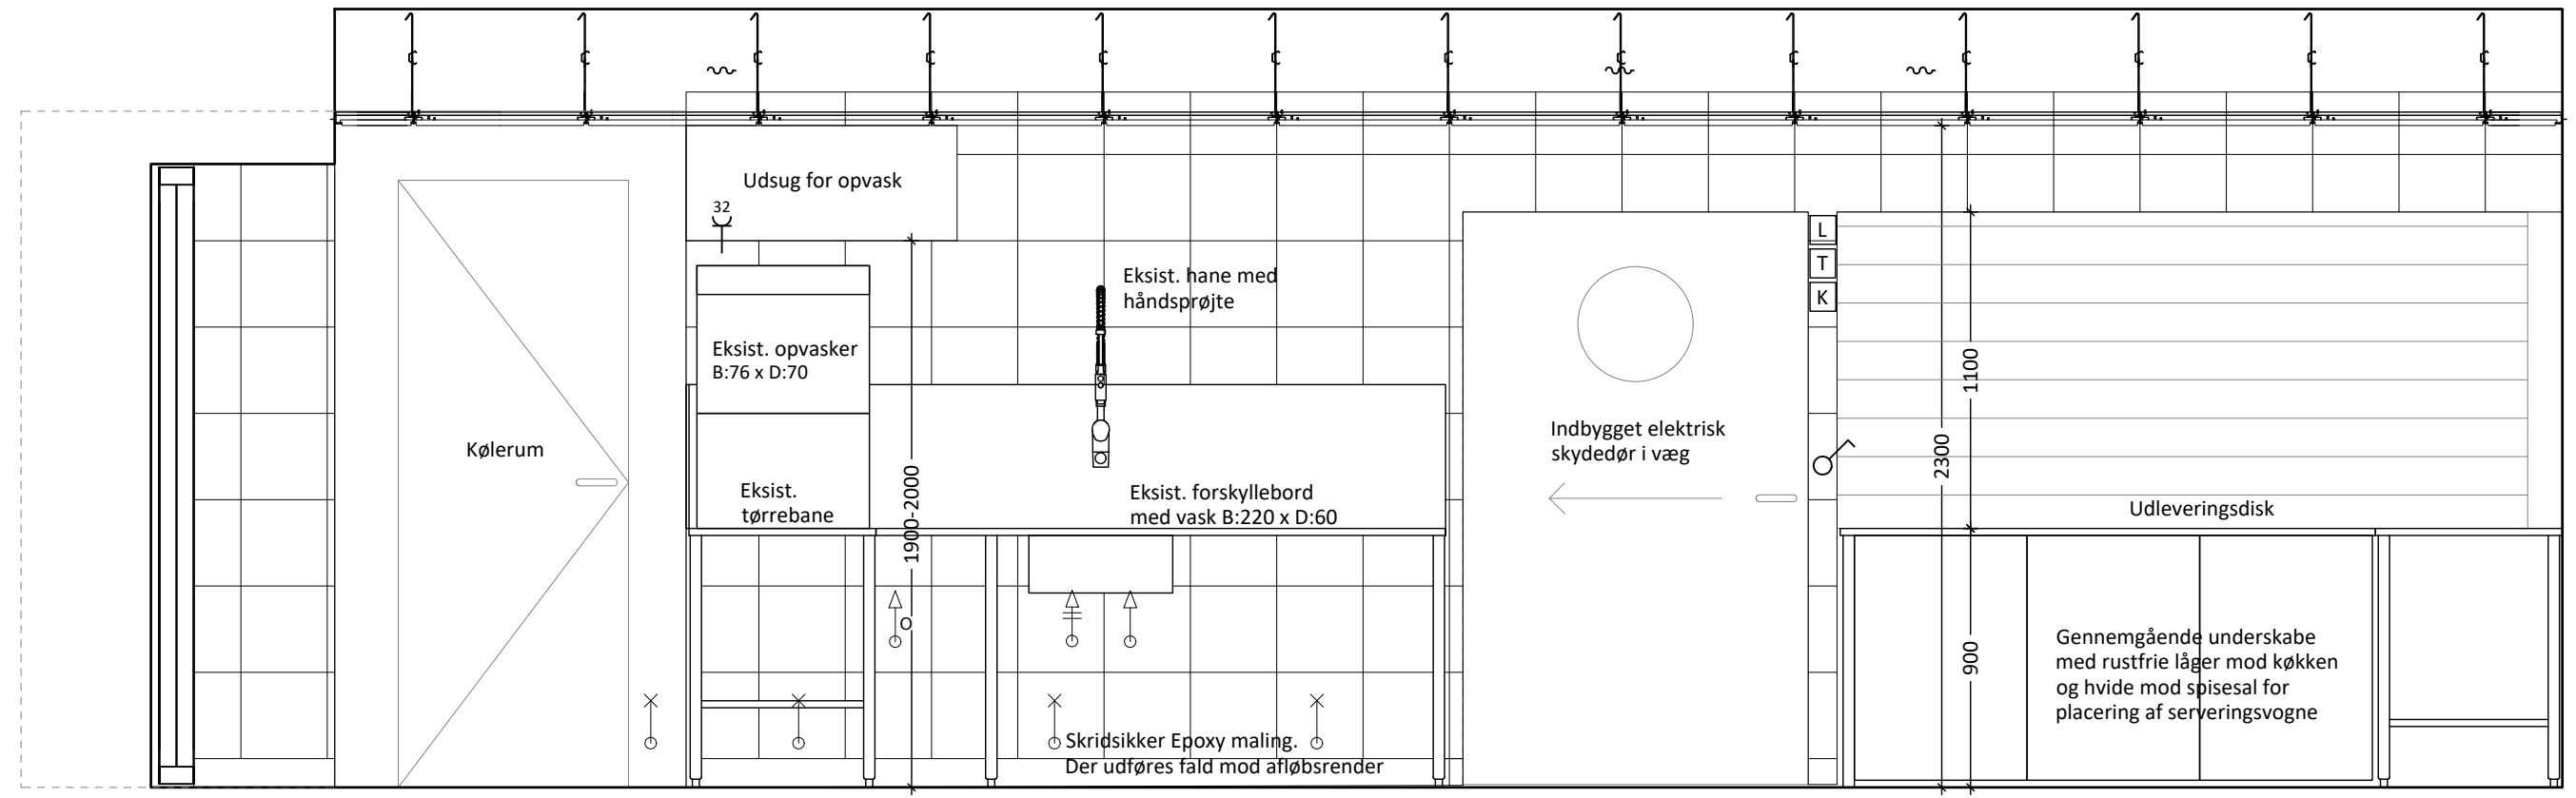


Opstalt B

Opstalt A og B

Jalousigitter indbygget i væg

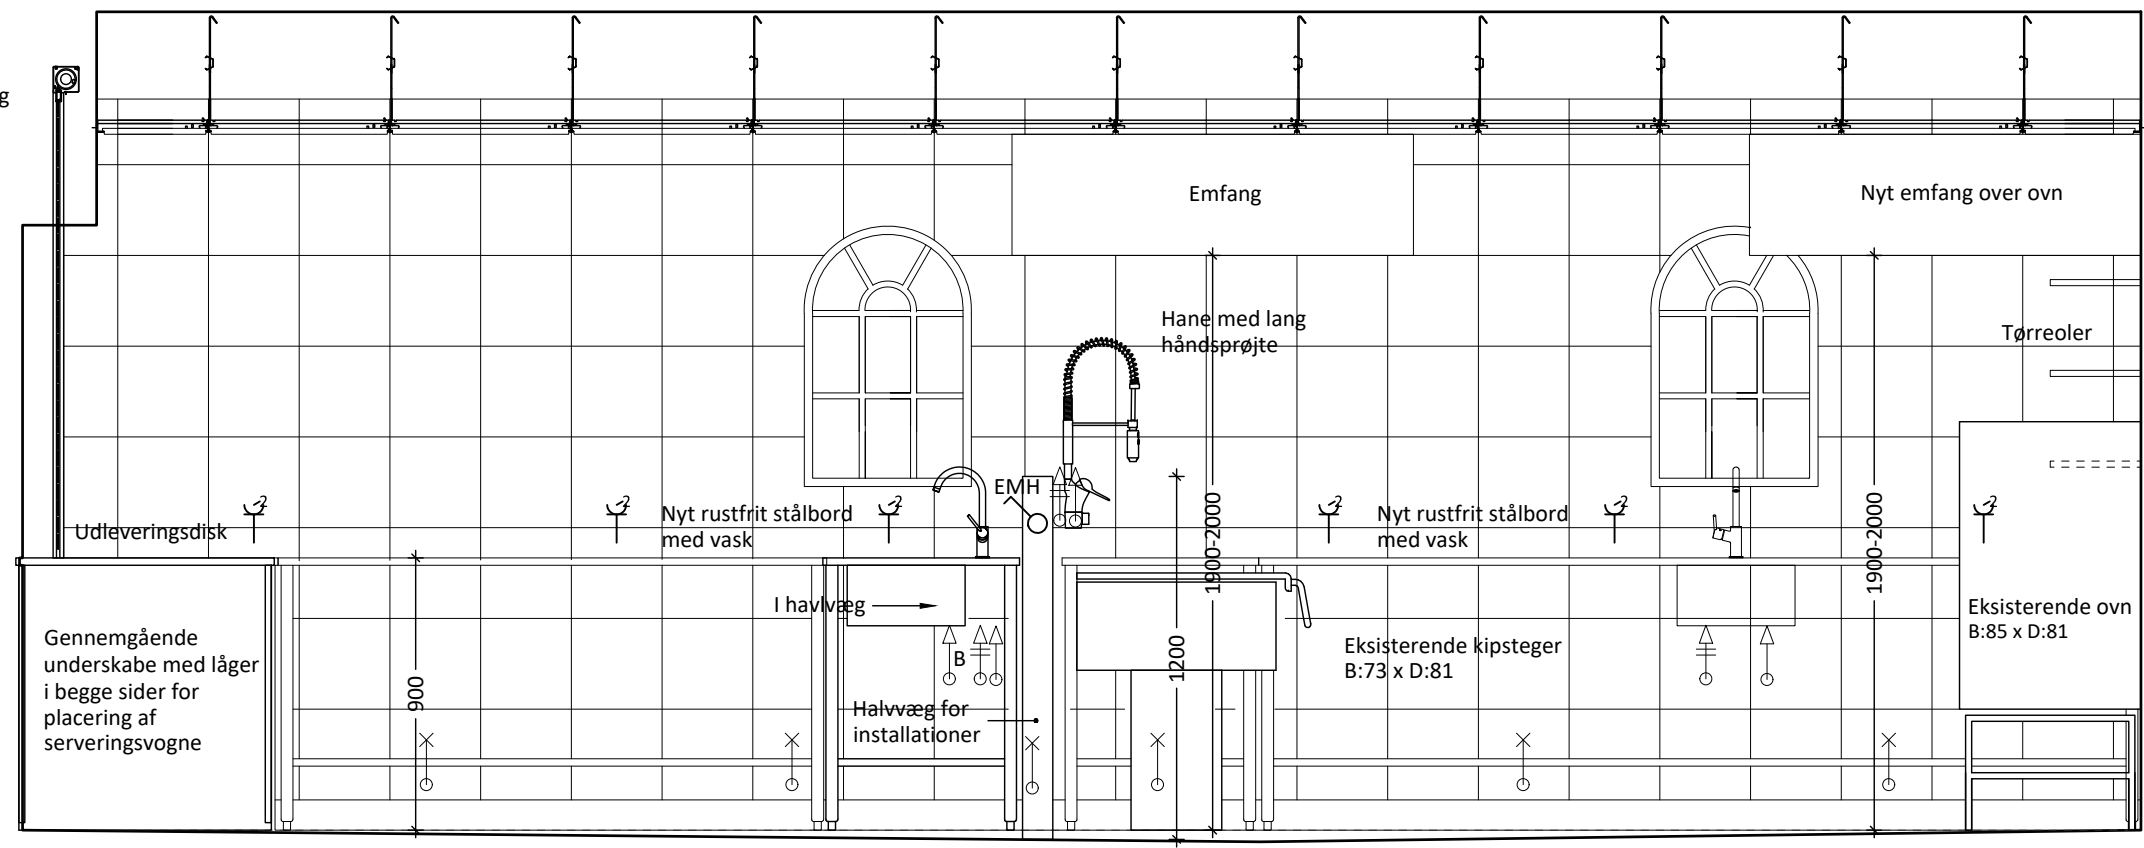

Opstalt C

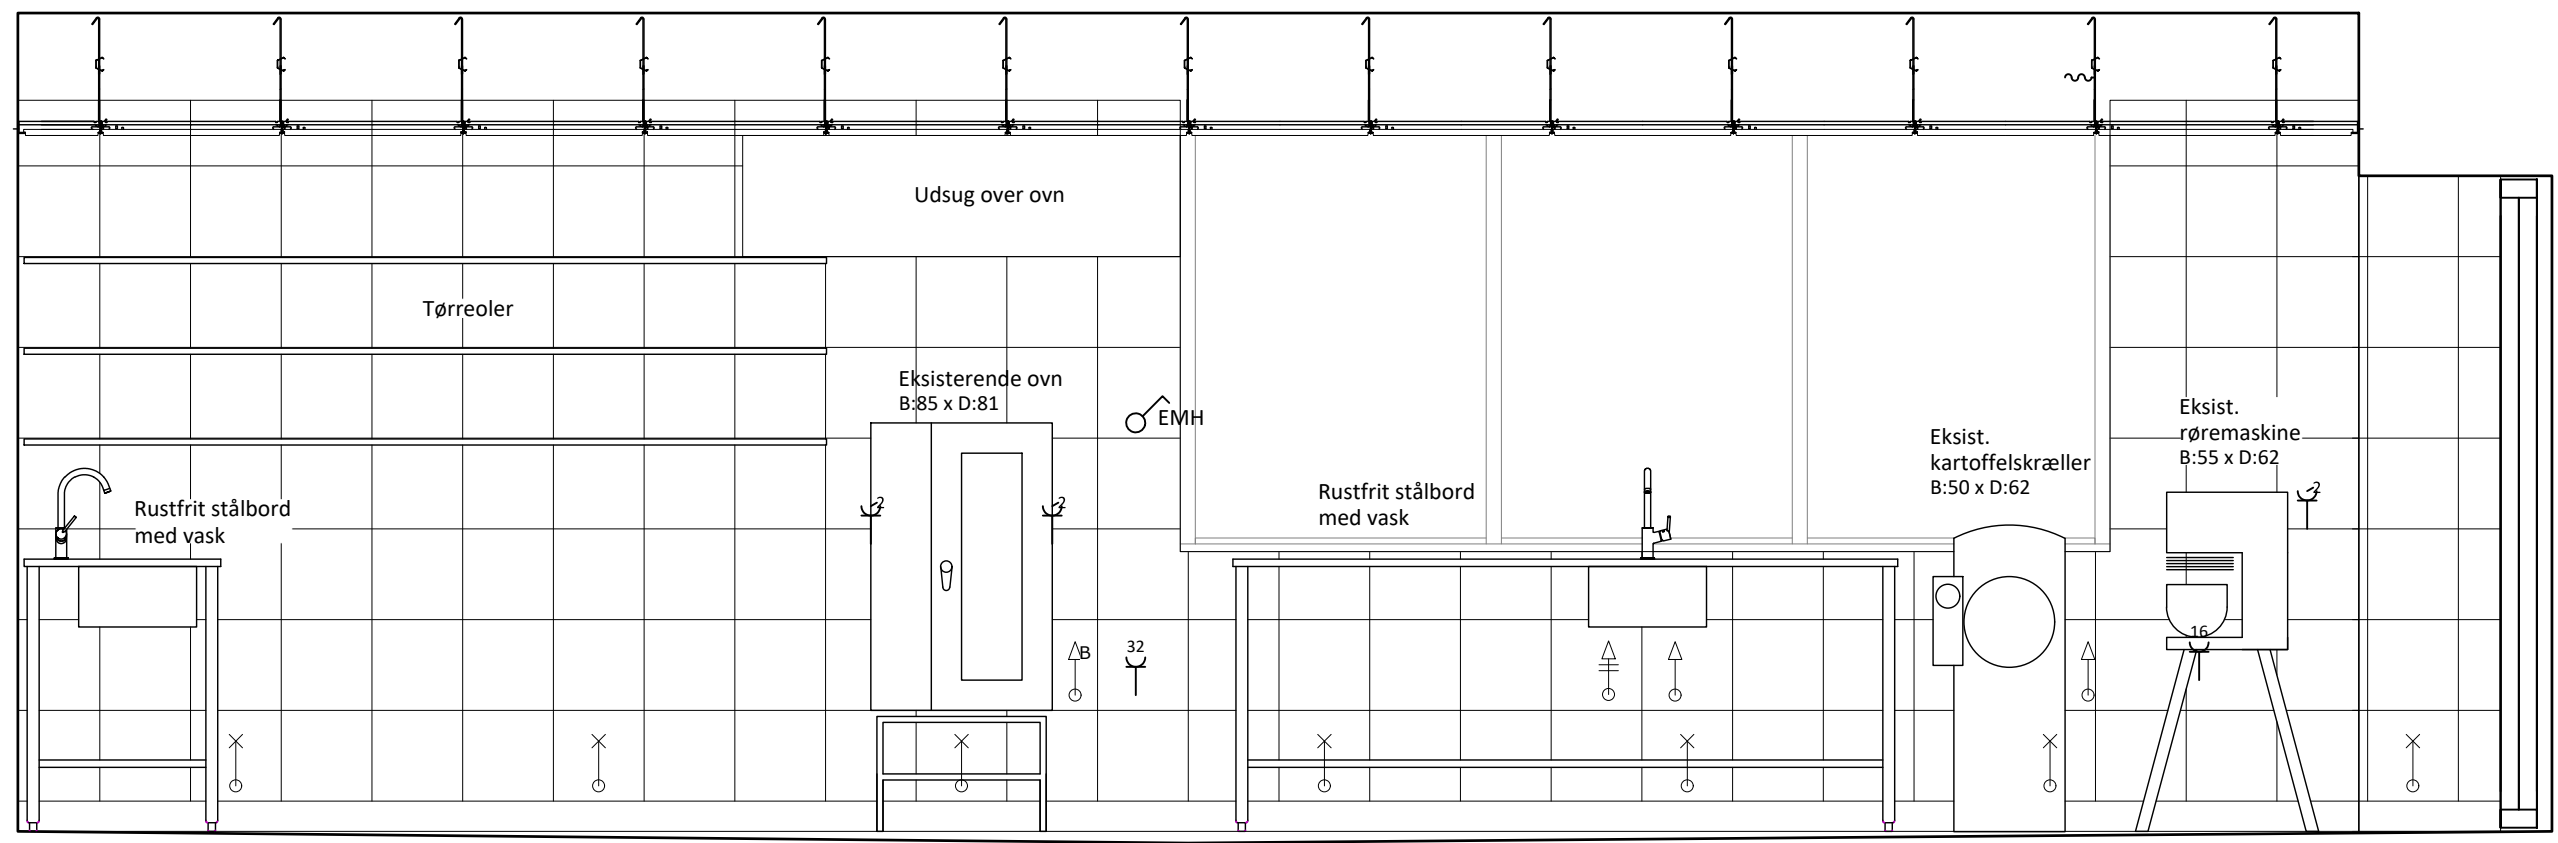

Opstalt D

Opstalt C og D

